


Схема
організації дорожнього руху під час проведення аварійно-ремонтних робіт
на водопровідних та каналізаційних мережах по вул. Брів-ла-Гайард
(від просп. 50-річчя Перемоги до вул. Жуковського)

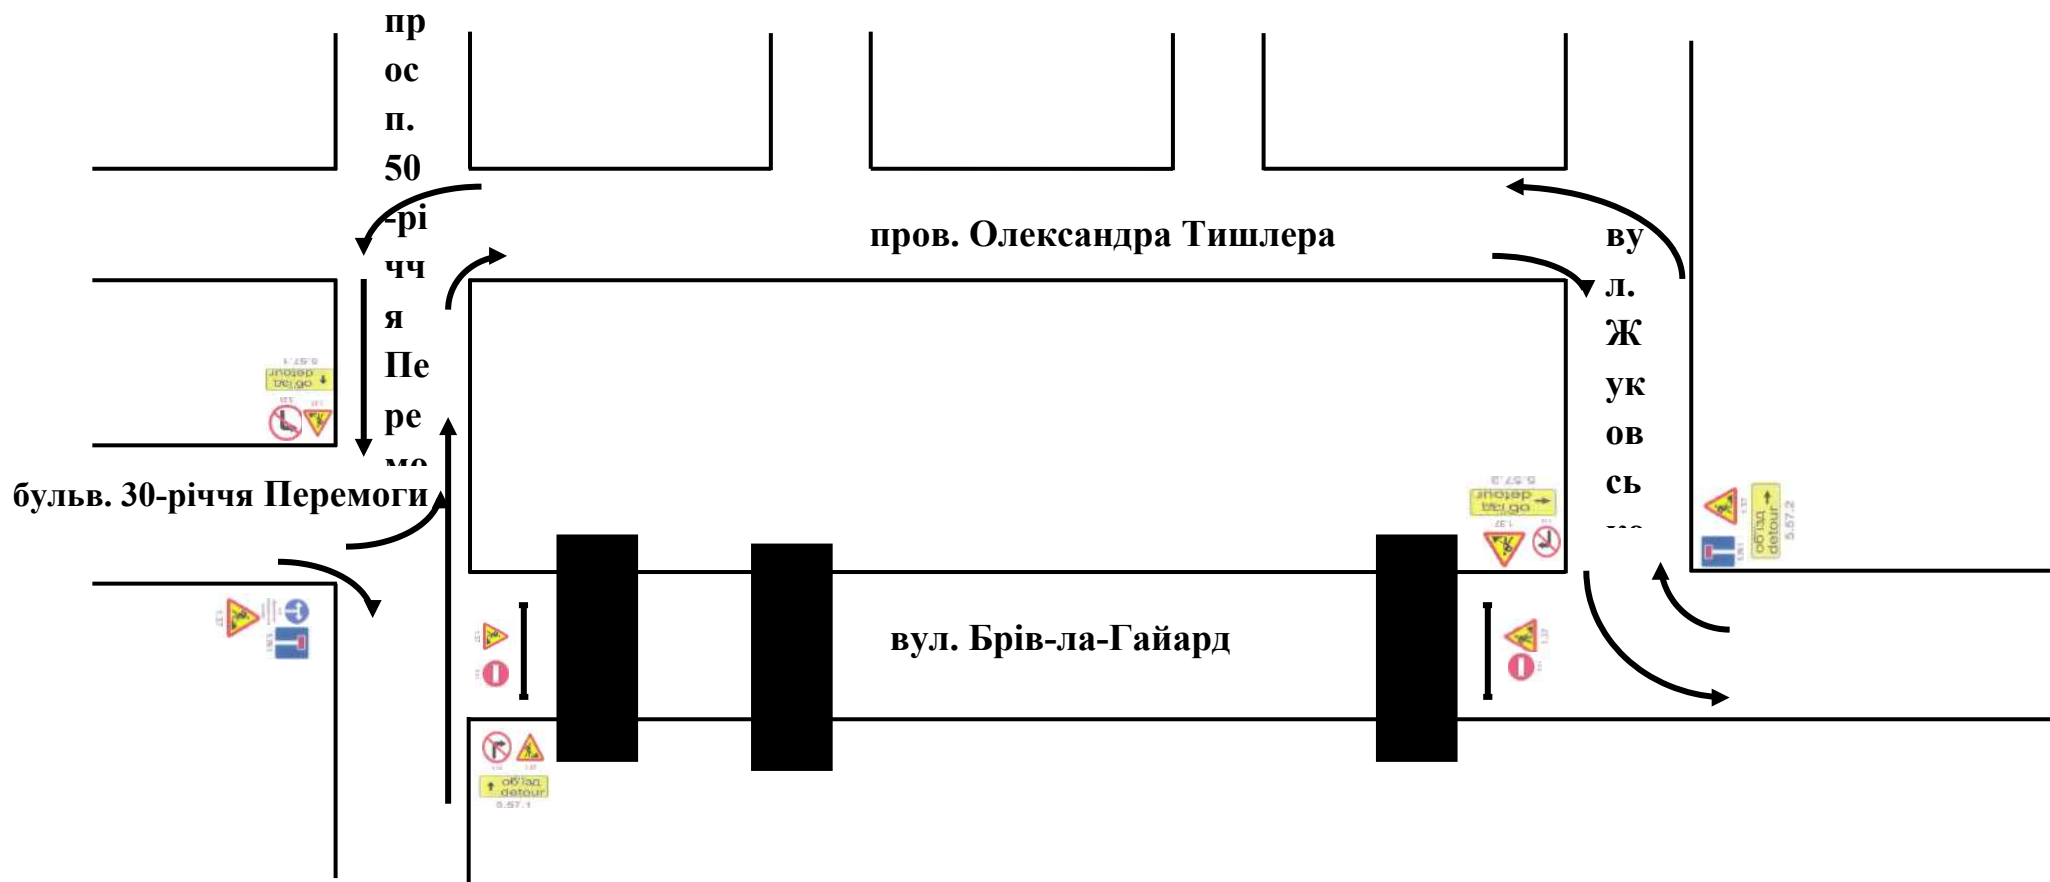

■ Місце виконання робіт
1.37 Дорожні роботи

Схему виконав: _____ Олександр ЧУЙКІН