
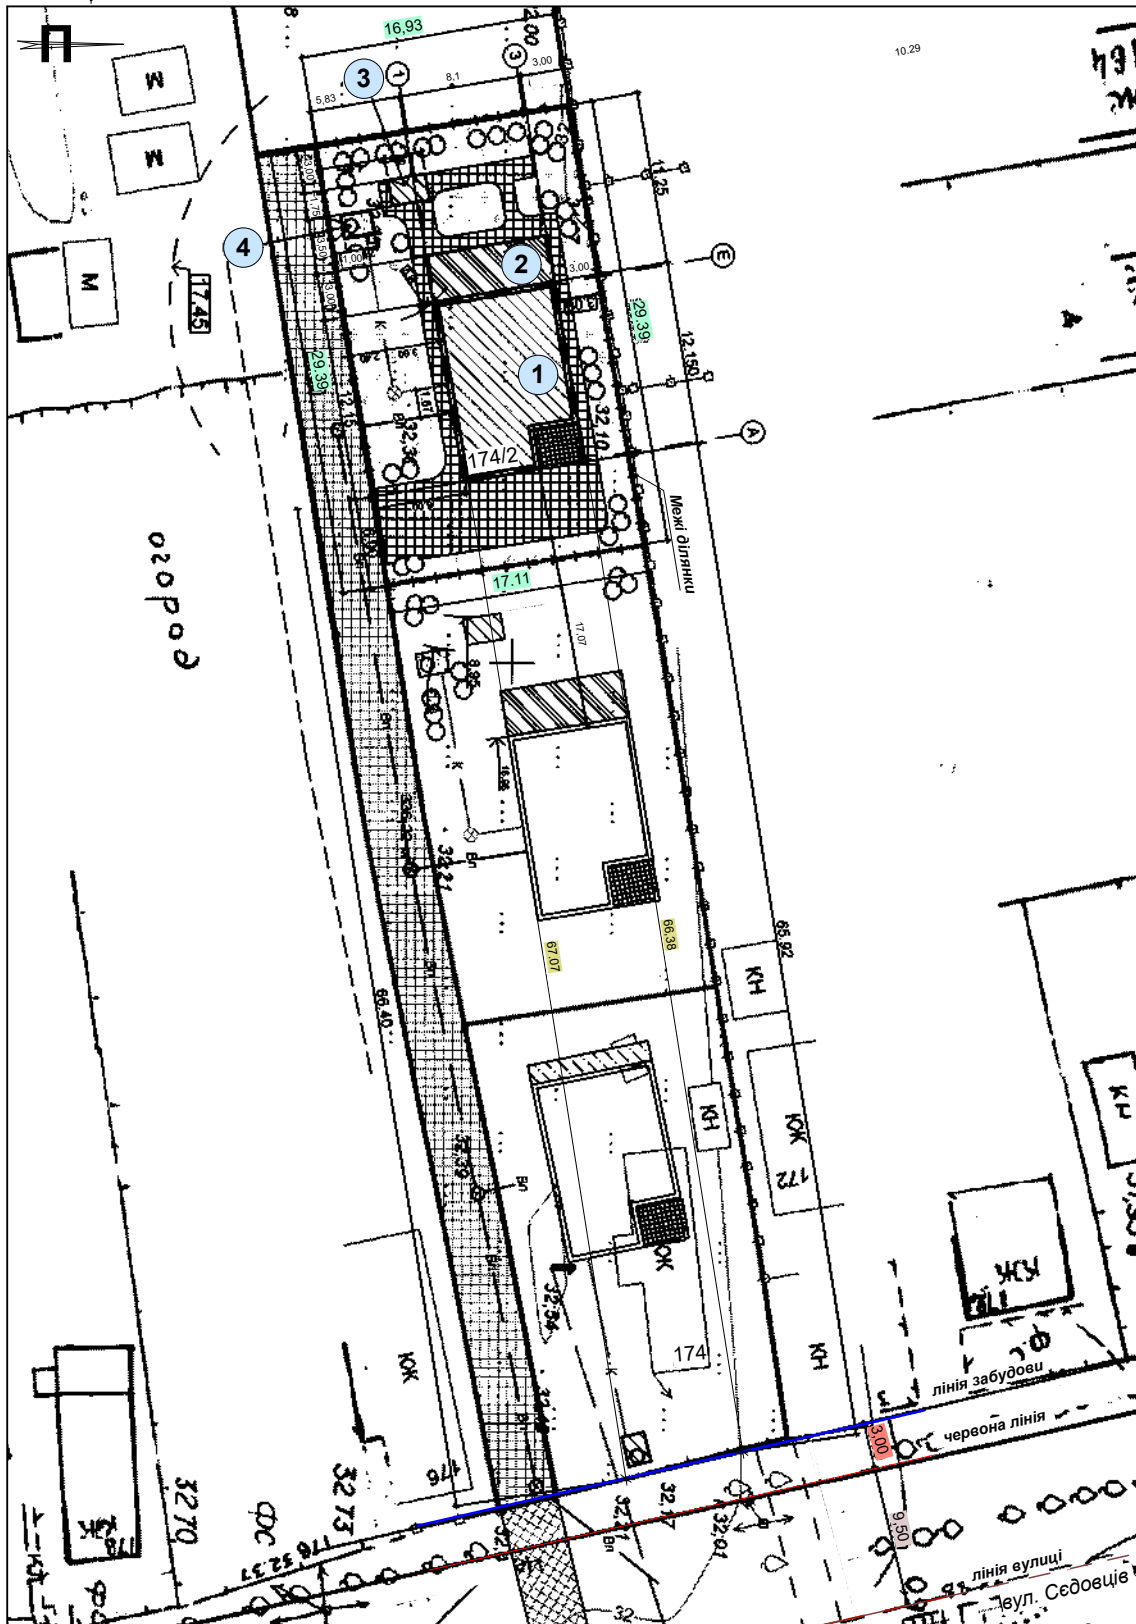


ТОПОГЕОДЕЗИЧНА ЗЙОМКА М 1: 500 з  
ДИСЛОКАЦІЄЮ РОЗТАШУВАННЯ ЗАБУДОВ

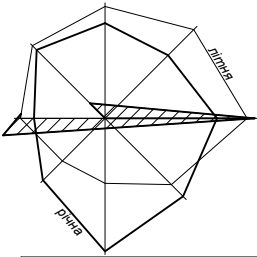

- 1 - житловий будинок (проектований)
- 2 - тераса (проектована)
- 3 - господарська будівля (проектована)
- 4 - локальні очисні споруди (проектовані)