


Схема генерального плану М 1:500

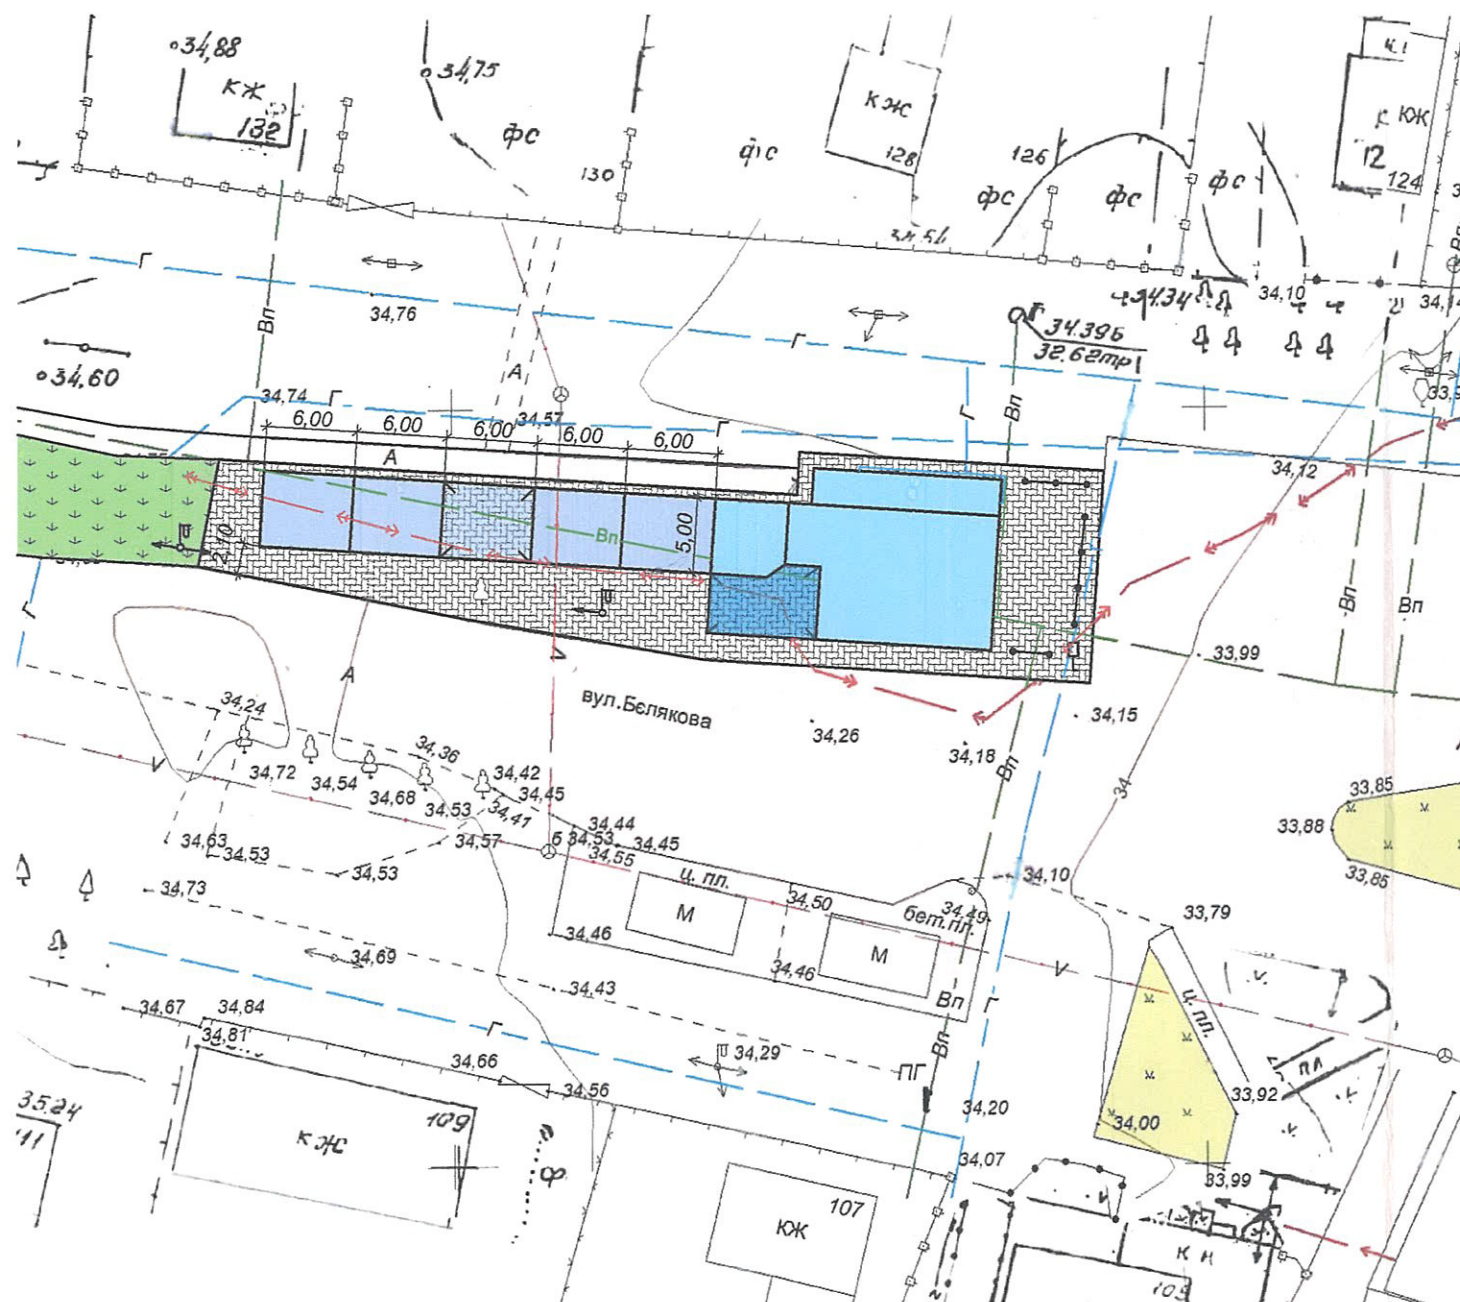

Умовні позначення:

- існуючі тимчасові споруди
- тимчасові споруди, що проектується
- проектований навіс
- існуючий навіс
- проективна тротуарна плитка
- газон
- декоративна огорожа

Додаток ___ до рішення виконавчого комітету Мелітопольської міської ради

№ _____

Погодження

№	Підприємство, організація	Посада, прізвище, ініціали	Зауваження	Підпис	Дата
	Управління містобудування та архітектури виконавчого комітету Мелітопольської міської ради вул. Михайла Грушевського, 2а	Беспороди О.	Погоджено		25.01.2021
	Відділ з благоустрою та екології виконавчого комітету Мелітопольської міської ради вул. Ярослава Мудрого, 2	Рогоженко	Погоджено		30.03.2021
	Міськрайонний район електричних мереж вул. Гетьмана Сагайдачного, 15	Колосієв В.О.	Погоджено		28.12.21
	Управління житлово-комунального господарства вул. Героїв України, 38	Тейлор Б.В.	Погоджено		06.01.21
	КП «Водоканал» ММР ЗО вул. Покровська, 100	Погоджено	Погоджено		28.12.21
	ПАТ «Мелітопольгаз» вул. Чкалова, 47а	Погоджено	Погоджено		28.12.21
	КЦТ «536 м. Мелітополь» вул. Б. Хмельницького, 15	Погоджено	Погоджено		28.12.21

МГП КС 002.21 - ГП					
Комплексна схема розміщення тимчасових споруд для ведення підприємницької діяльності по вул. Беякова (кінцева зупинка) в м. Мелітополі					
Змін.	Кільк.	Арк.	№	Підпис	Дата
Директор	Сергєєва				
Розробив	Литвиненко				
Тимчасові споруди				Стадія	Аркуш
Схема генерального плану М 1:500				Аркушів	
КП «Градпроект» ММР ЗО Сертифікат АА №000537					