

Додаток 1
до рішення виконавчого комітету
Мелітопольської міської ради
Запорізької області
від _____ № _____

**Схема розміщення тимчасових нестационарних атракціонів та пересувних
цирків на земельній ділянці по вул. Івана Франка (земельна ділянка за
житловим будинком № 422 по вул. Івана Франка)
орієнтовною площею 3 600м²
М 1:500**

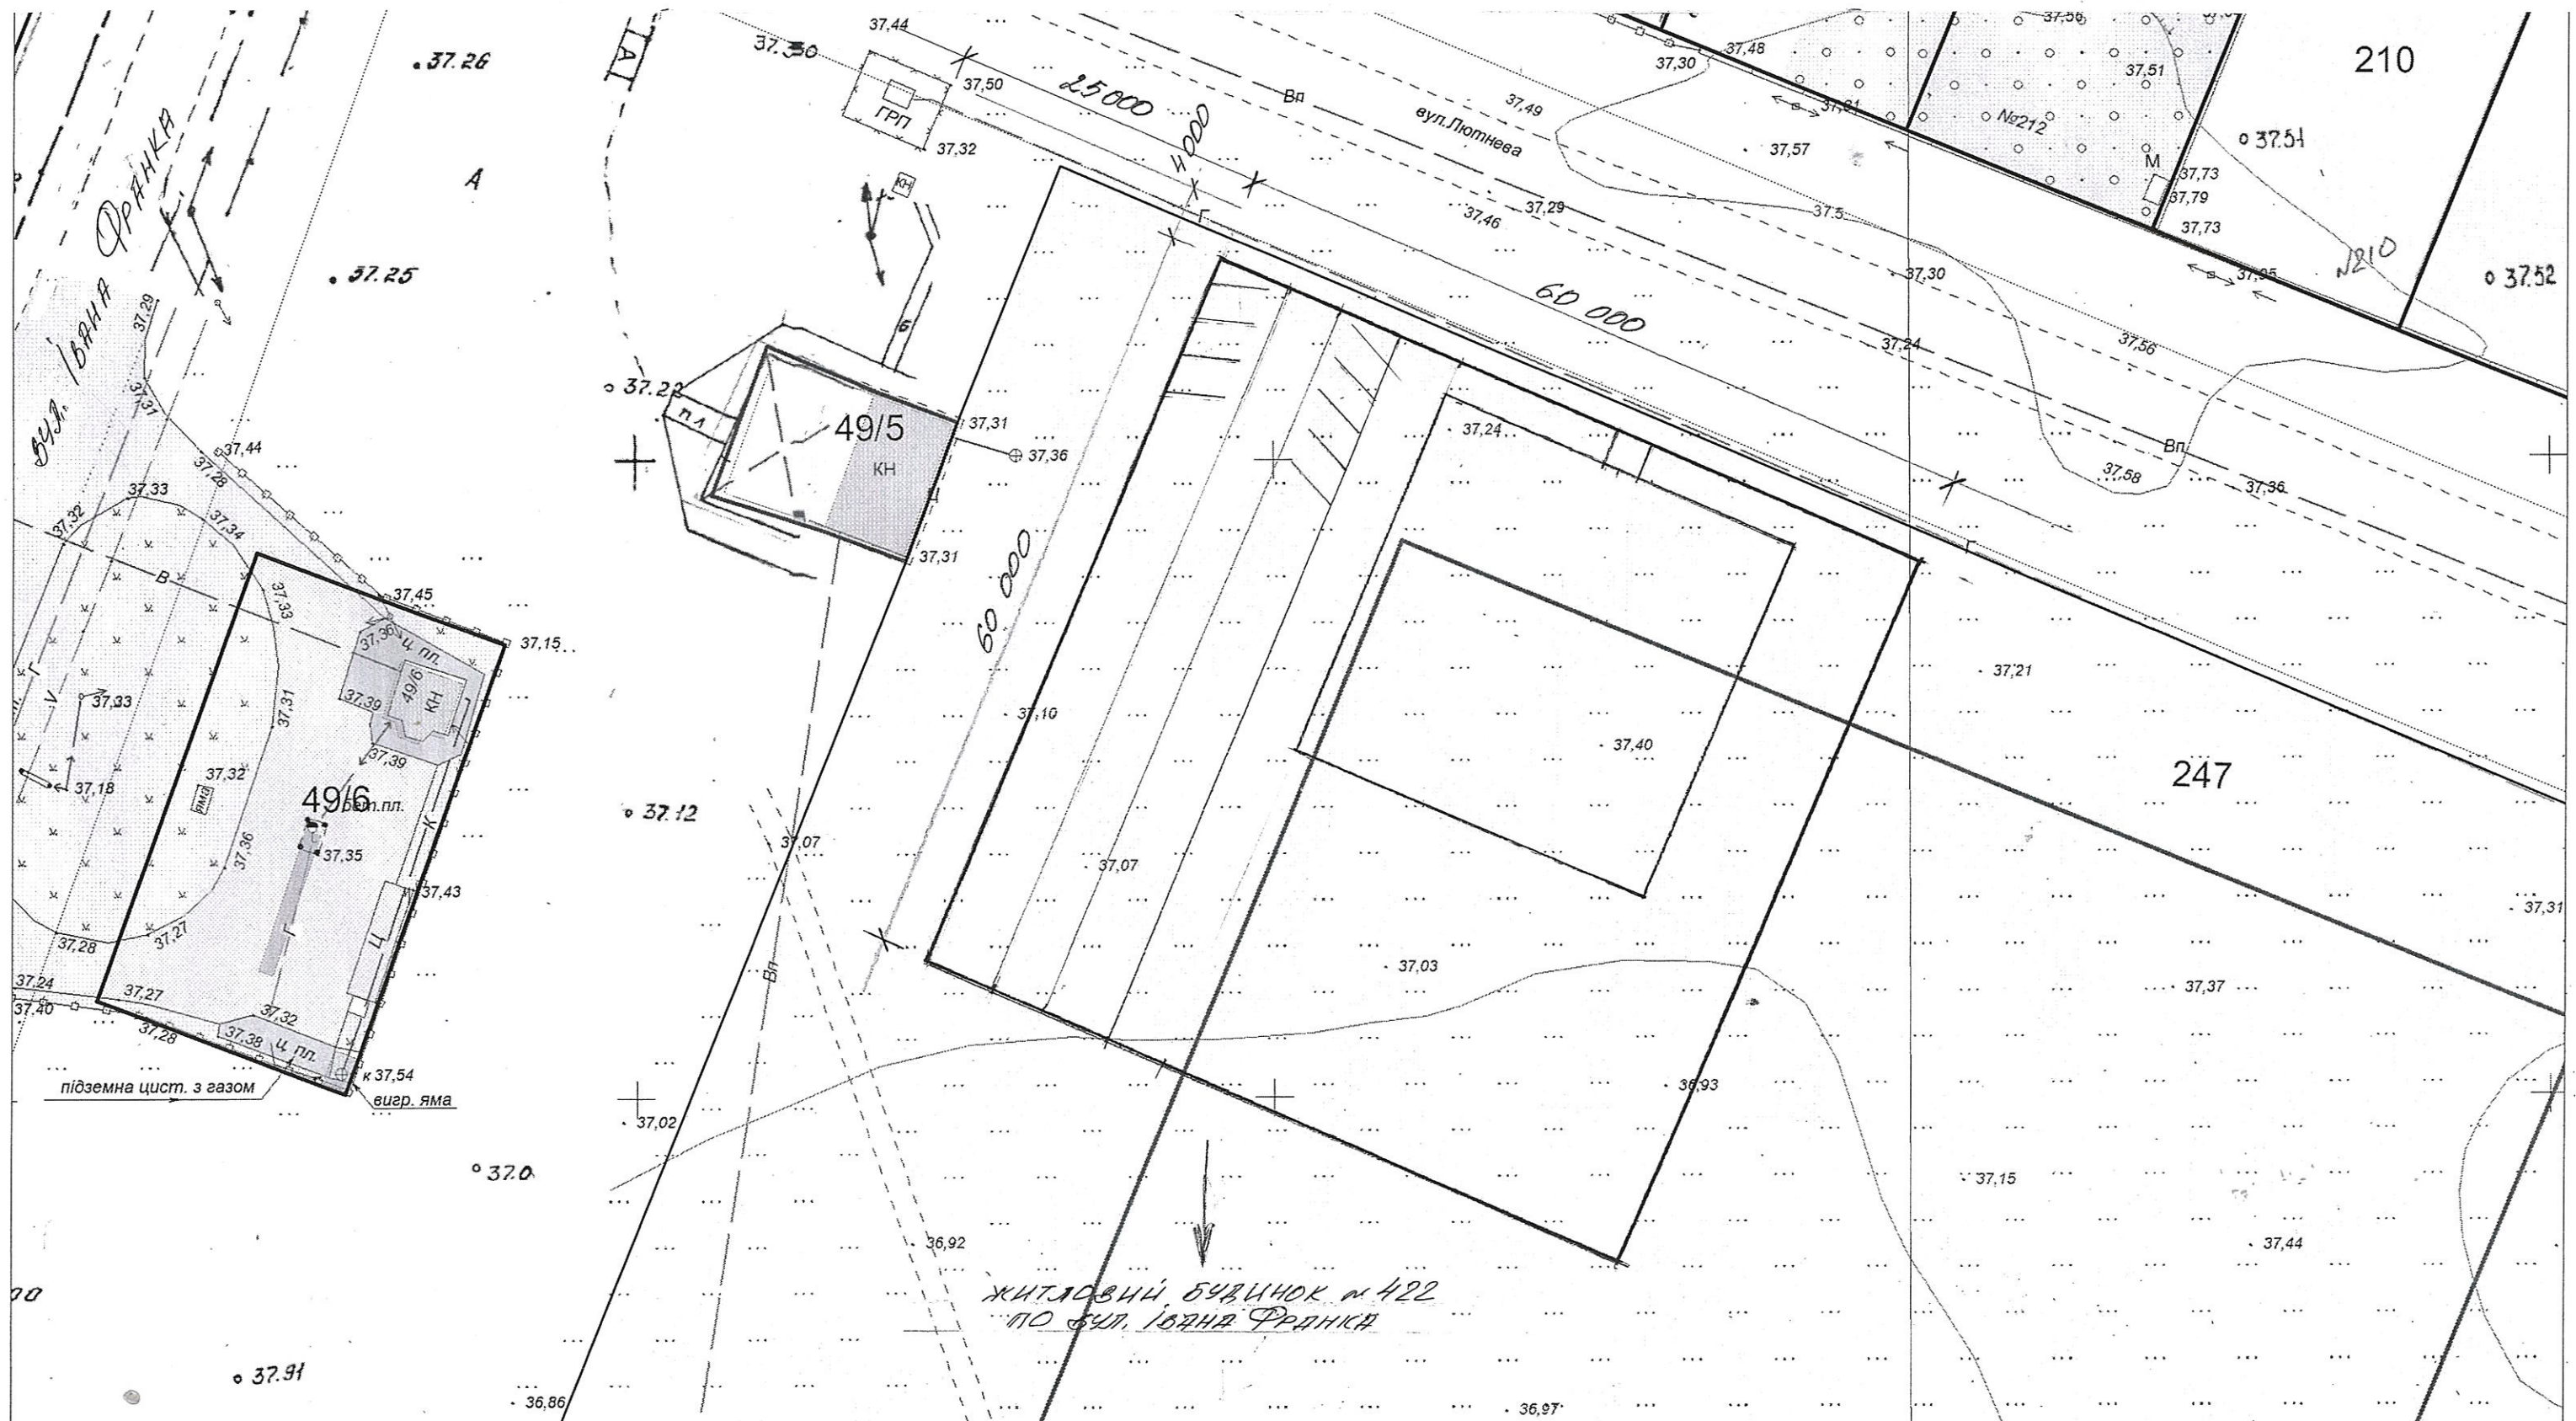


Схема розміщення тимчасових нестационарних атракціонів та пересувних цирків на стадіоні «Мотор» по вул. Олександра Невського, 69/2, орієнтовною площею 2 400м²
М 1:500

